
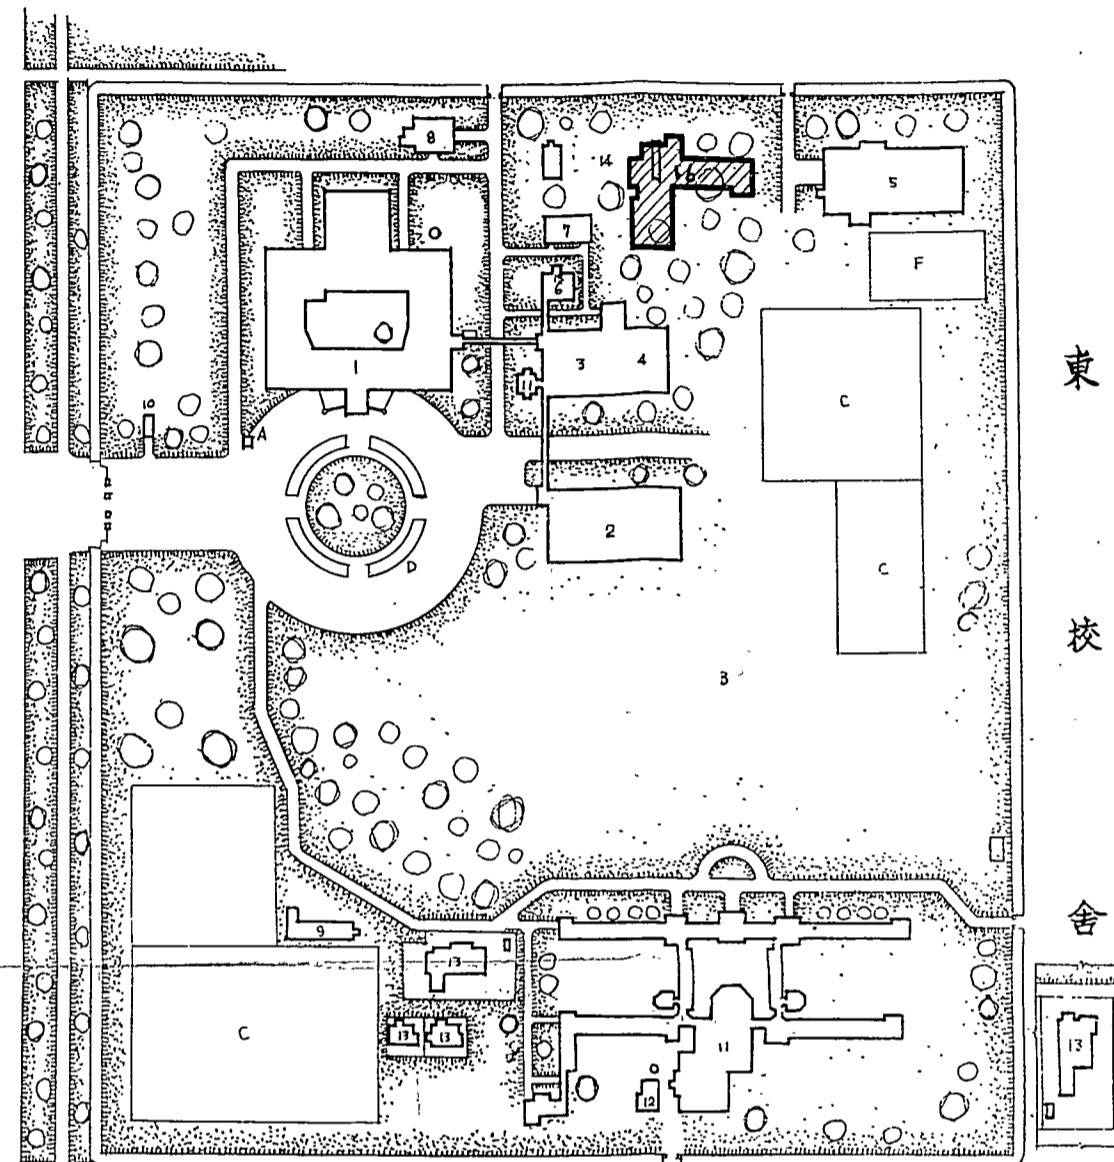


本部並東校舎建物配置図 (国立)


縮尺千八百分之一

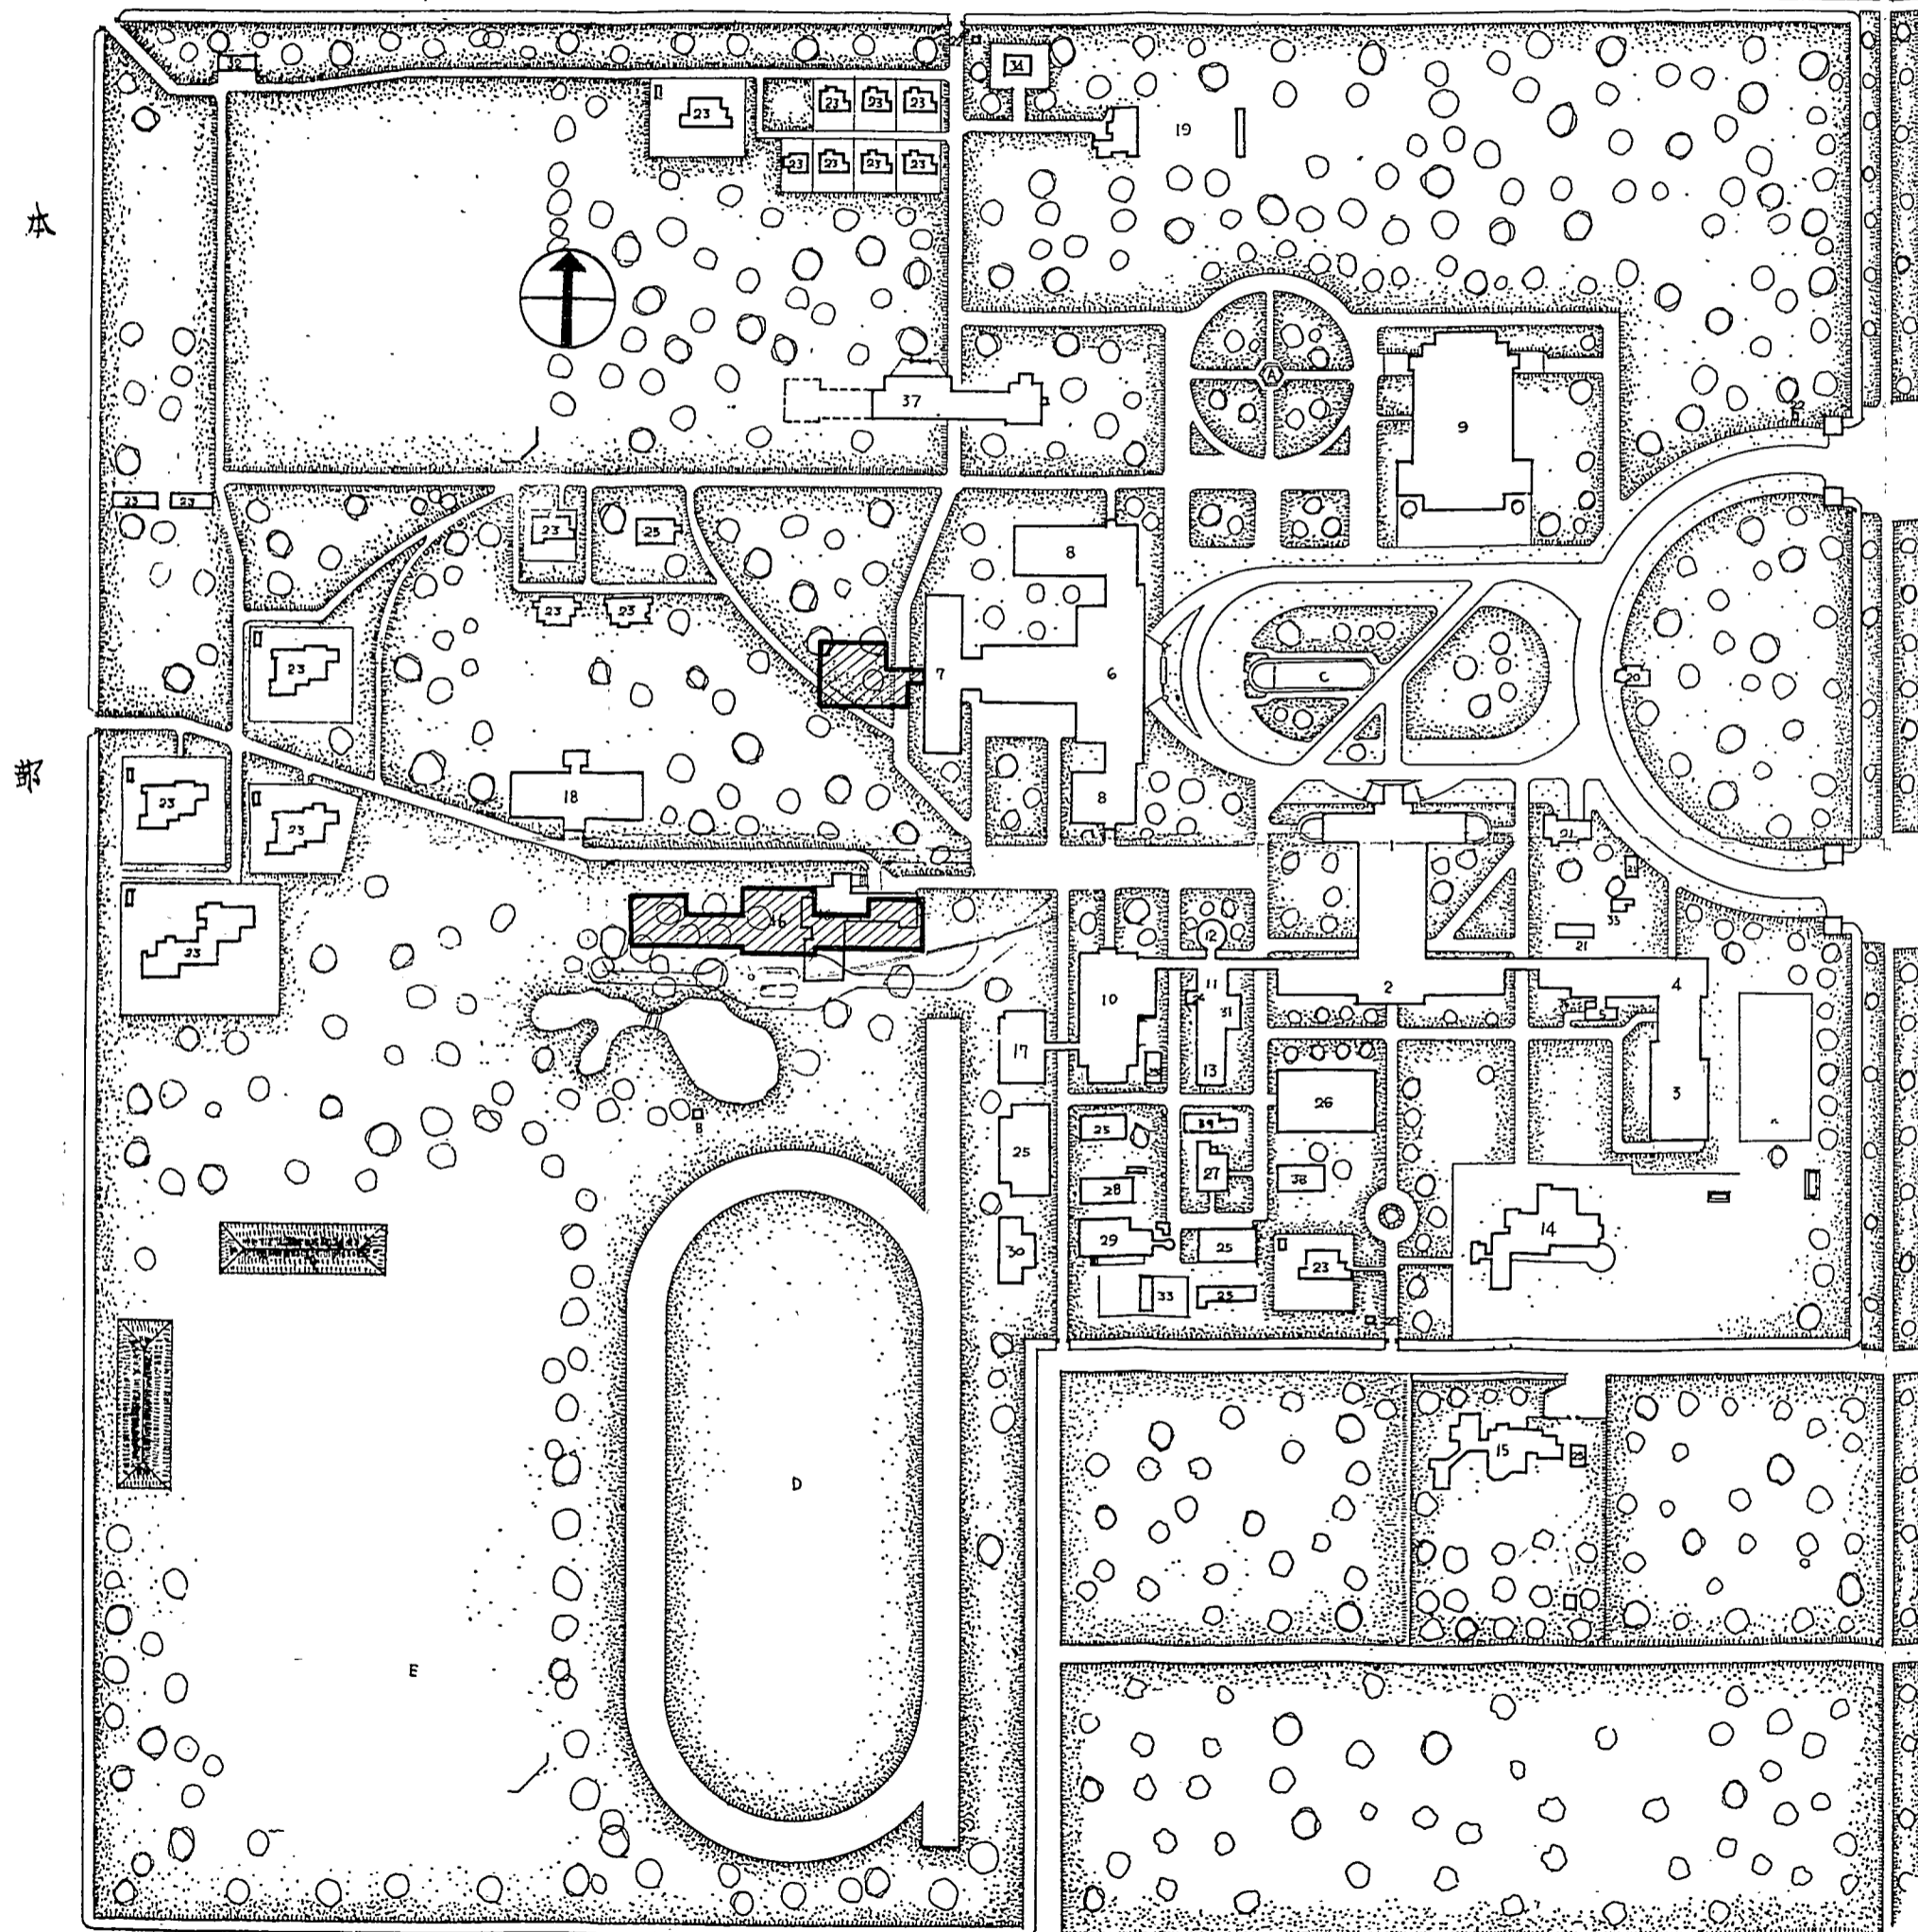

| 本部 | | 東校舎 | |
|----|-----------|-----|-------------|
| 1 | 本部本館事務室 | 34 | 配電所 |
| 2 | 同教室 | 35 | ガソリン貯蔵所 |
| 3 | 特別教室 | 36 | 写真用暗室 |
| 4 | 商品実驗室 | 37 | 經濟研究室 |
| 5 | 瓦斯發生室 | 38 | 工 作 室 |
| 6 | 図 書 室 | A | 矢野二郎氏銅像 |
| 7 | 書 庫 | B | 上田貞次郎氏銅像 |
| 8 | 指導室及研究室 | C | 泉 池 (貯水池) |
| 9 | 兼松記念講堂 | D | トラック・フィールド |
| 10 | 食堂並學生控所 | E | 野 球 場 |
| 11 | 小 使 室 | F | 庭 球 場 |
| 12 | 便 所 | 39 | 消防器具置場・物置 |
| 13 | 倉 庫 | | |
| 14 | 職員集会所 | 1 | 本 館 |
| 15 | 佐野書院 | 2 | 指 導 室 |
| 16 | 磯野研究室 | 3 | 学 生 控 室 |
| 17 | 第二學生集会所 | 4 | 食 堂 |
| 18 | 柔 劍 道 場 | 5 | 雨 天 体 操 場 |
| 19 | 弓 道 場 | 6 | 小 使 室 |
| 20 | 門 衛 所 | 7 | 物 機 置 置 |
| 21 | 車 庫 | 8 | 給 水 機 関 室 |
| 22 | 門 番 所 | 9 | 庭 球 部 脱 衣 室 |
| 23 | 宿 舎 | 10 | 門 衛 所 |
| 24 | 浴 室 | 11 | 寄 宿 舎 |
| 25 | 雨 事 務 室 | 12 | 汽 機 室 |
| 26 | 事務室及物置 | 13 | 宿 舎 |
| 27 | 給 水 機 関 室 | 14 | 弓 道 場 |
| 28 | 倉 庫 | 15 | 宿 直 室 |
| 29 | 汽 機 室 | 16 | 学 生 集 会 所 |
| 30 | 運動場附属建物 | A | 地 光 龍 氏 銅 像 |
| 31 | 宿 直 室 | B | 運 動 場 |
| 32 | 脱 衣 室 | C | 庭 球 場 (貯水池) |
| 33 | 石 炭 置 場 | D | 泉 池 |
| | | E | 防 火 貯 水 槽 |
| | | F | バレーコート |


小平分校建物配置図

向島艇庫配置図

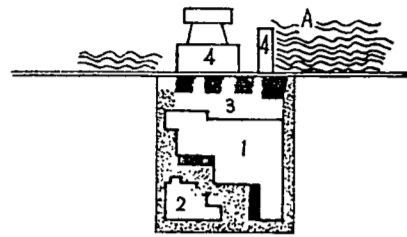


| 解 | 説 |
|---|------------------|
| 1 | 艇庫 鉄筋コンクリート造 3階建 |
| 2 | 附属家木造 2階建 |
| 3 | 観覧席 |
| 4 | 機橋 |
| A | 隅田川 |

妙高町田山案配置図

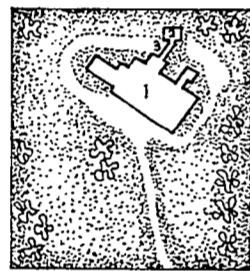


| 解 | 説 |
|---|-----------|
| 1 | 寮 木造 12階建 |
| 2 | 物置 平家建 |
| 3 | 渡り廊下 |

寄宿舍配置図(国立)
旧新案(寄宿舍)敷地

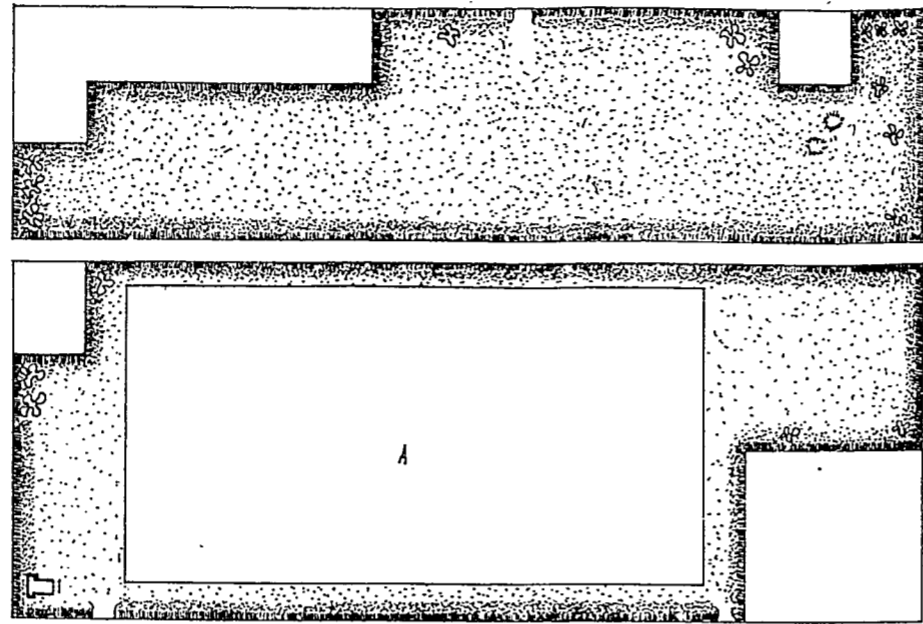


| 解 | 説 |
|---|-----------|
| 1 | 浴室 木造 平家建 |
| A | ラクビー場 |

本部(四)宿舎配置図

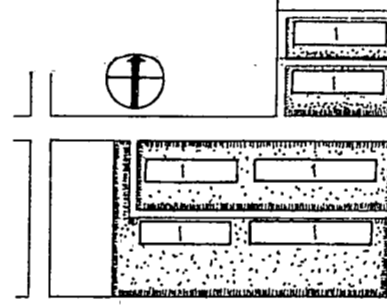


| 解 | 説 |
|---|--------------------|
| 1 | 宿舎 コンクリートブロック造 2階建 |

一橋講堂配置図

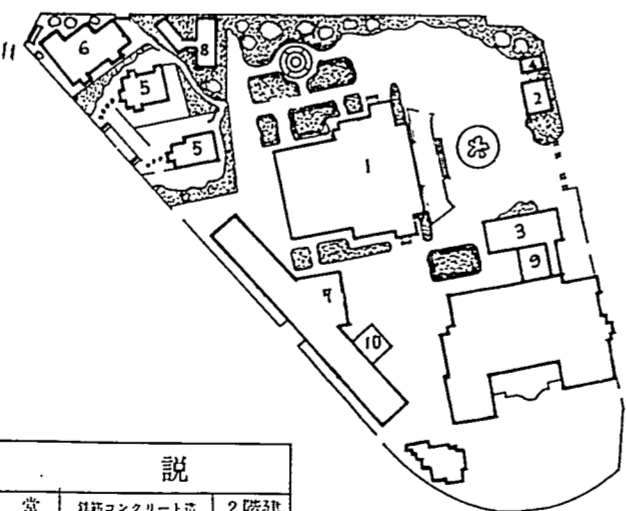


| 解 | 説 |
|----|---------------------------|
| 1 | 一橋講堂 鉄筋コンクリート造 2階建 |
| 2 | 自動車置場 平家建 |
| 3 | 矢野記念館 平家建 |
| 4 | 門衛事務所 木造 平家建 |
| 5 | 宿舎 |
| 6 | 合同宿舎 |
| 7 | 一ツ橋出張所 2階建 |
| 8 | 集会所 平家建 |
| 9 | 果会室 鉄筋コンクリート造 2階建 |
| 10 | 同上図書閲覧室 鉄筋コンクリートブロック造 平家建 |
| 11 | 物置 木造 |

本部(六)宿舎配置図

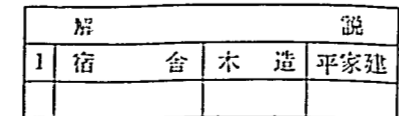


| 解 | 説 |
|---|-----------|
| 1 | 宿舎 木造 平家建 |

本部(五)宿舎配置図

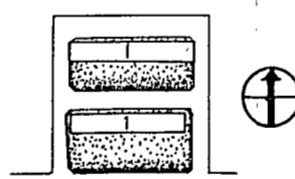


| 解 | 説 |
|---|--------------------|
| 1 | 宿舎 コンクリートブロック造 2階建 |

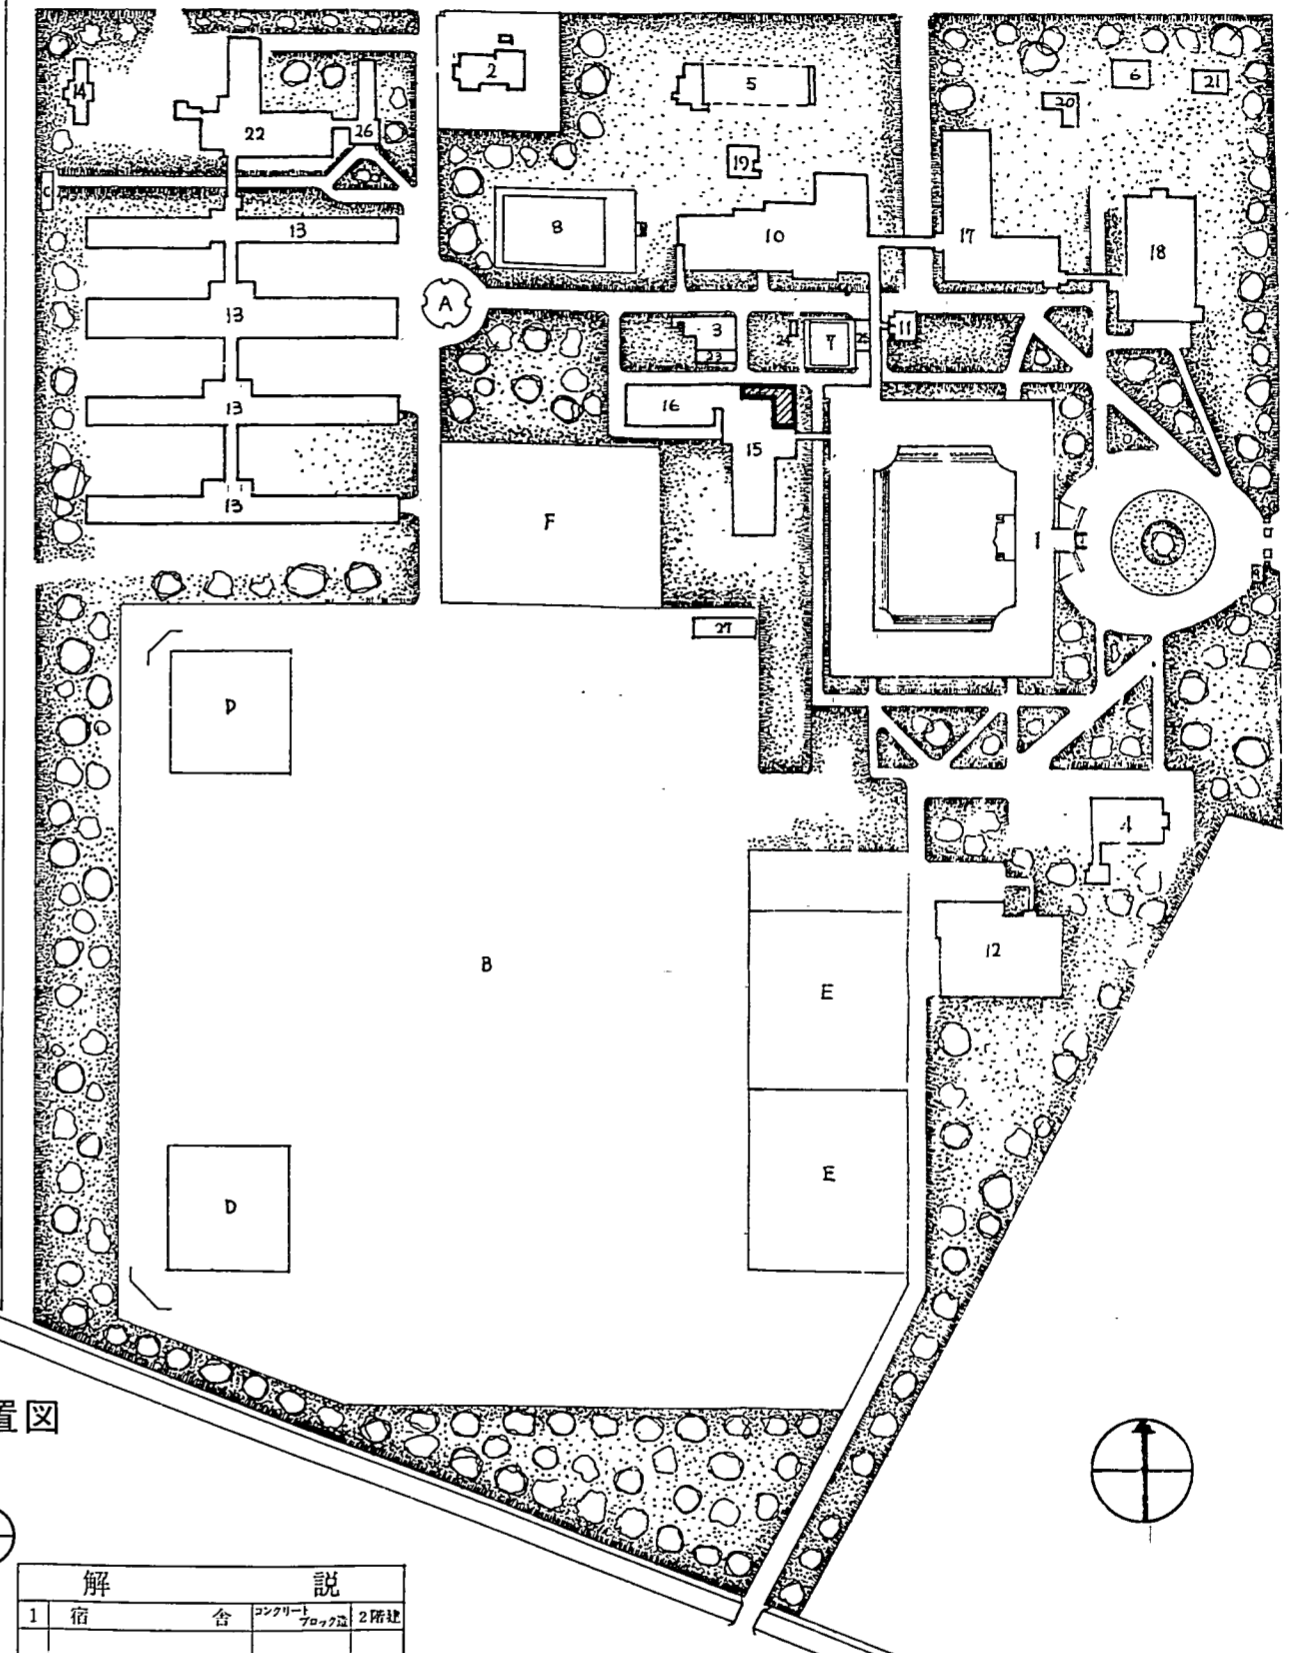

| 解 | 説 |
|----|------------------|
| 1 | 本館 鉄筋コンクリート造 2階建 |
| 2 | 官舎 木造 平家建 |
| 3 | 揚水ポンプ室 鉄筋コンクリート造 |
| 4 | 柔剣道場 木造 |
| 5 | 弓道場 |
| 6 | 宿舎 |
| 7 | 石炭置場 |
| 8 | プー |
| 9 | 門衛事務所 木造 平家建 |
| 10 | 食堂及学生控所 |
| 11 | 便所 |
| 12 | 雨天休操場 |
| 13 | 寄宿舍 |
| 14 | 林夫室 |
| 15 | 図書閲覧室 |
| 16 | 書庫 鉄筋コンクリート造 |
| 17 | 特別教室 |
| 18 | 講堂 木造 平家建 |
| 19 | 浴室及便所 木造 平家建 |
| 20 | 如意団道場 |
| 21 | 宿舎 |
| 22 | 寄宿舍食堂 |
| 23 | 材料倉庫 |
| 24 | 消防ポンプ小屋 |
| 25 | 物置 |
| 26 | 寄宿舍管理室其他 |
| A | 泉池 |
| B | 運動場 |
| C | 防火貯水池 |
| D | 野球場 |
| E | 庭球コート |
| F | バレーコート |
| 27 | 運動場附属建物 木造 平家建 |

富浦水泳場建物配置図

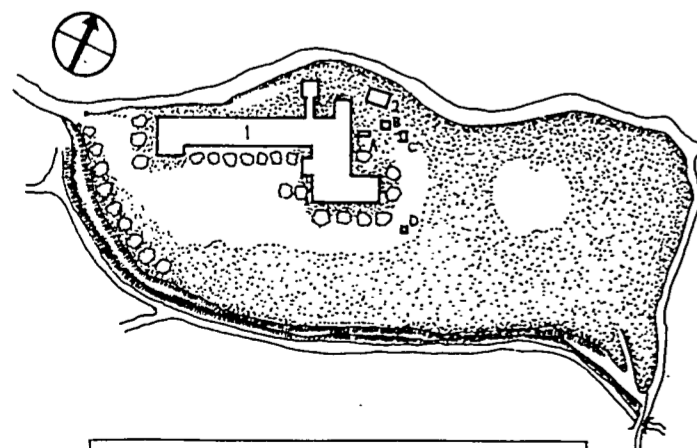

| 解 | 説 |
|---|---------------|
| 1 | 水泳場寄宿舍 木造 平家建 |
| 2 | 物置 |
| A | 井戸 B 高架水槽 |
| C | 洗砂槽 D 深井戸 |